

タップ孔加工図(点検口側より見る)

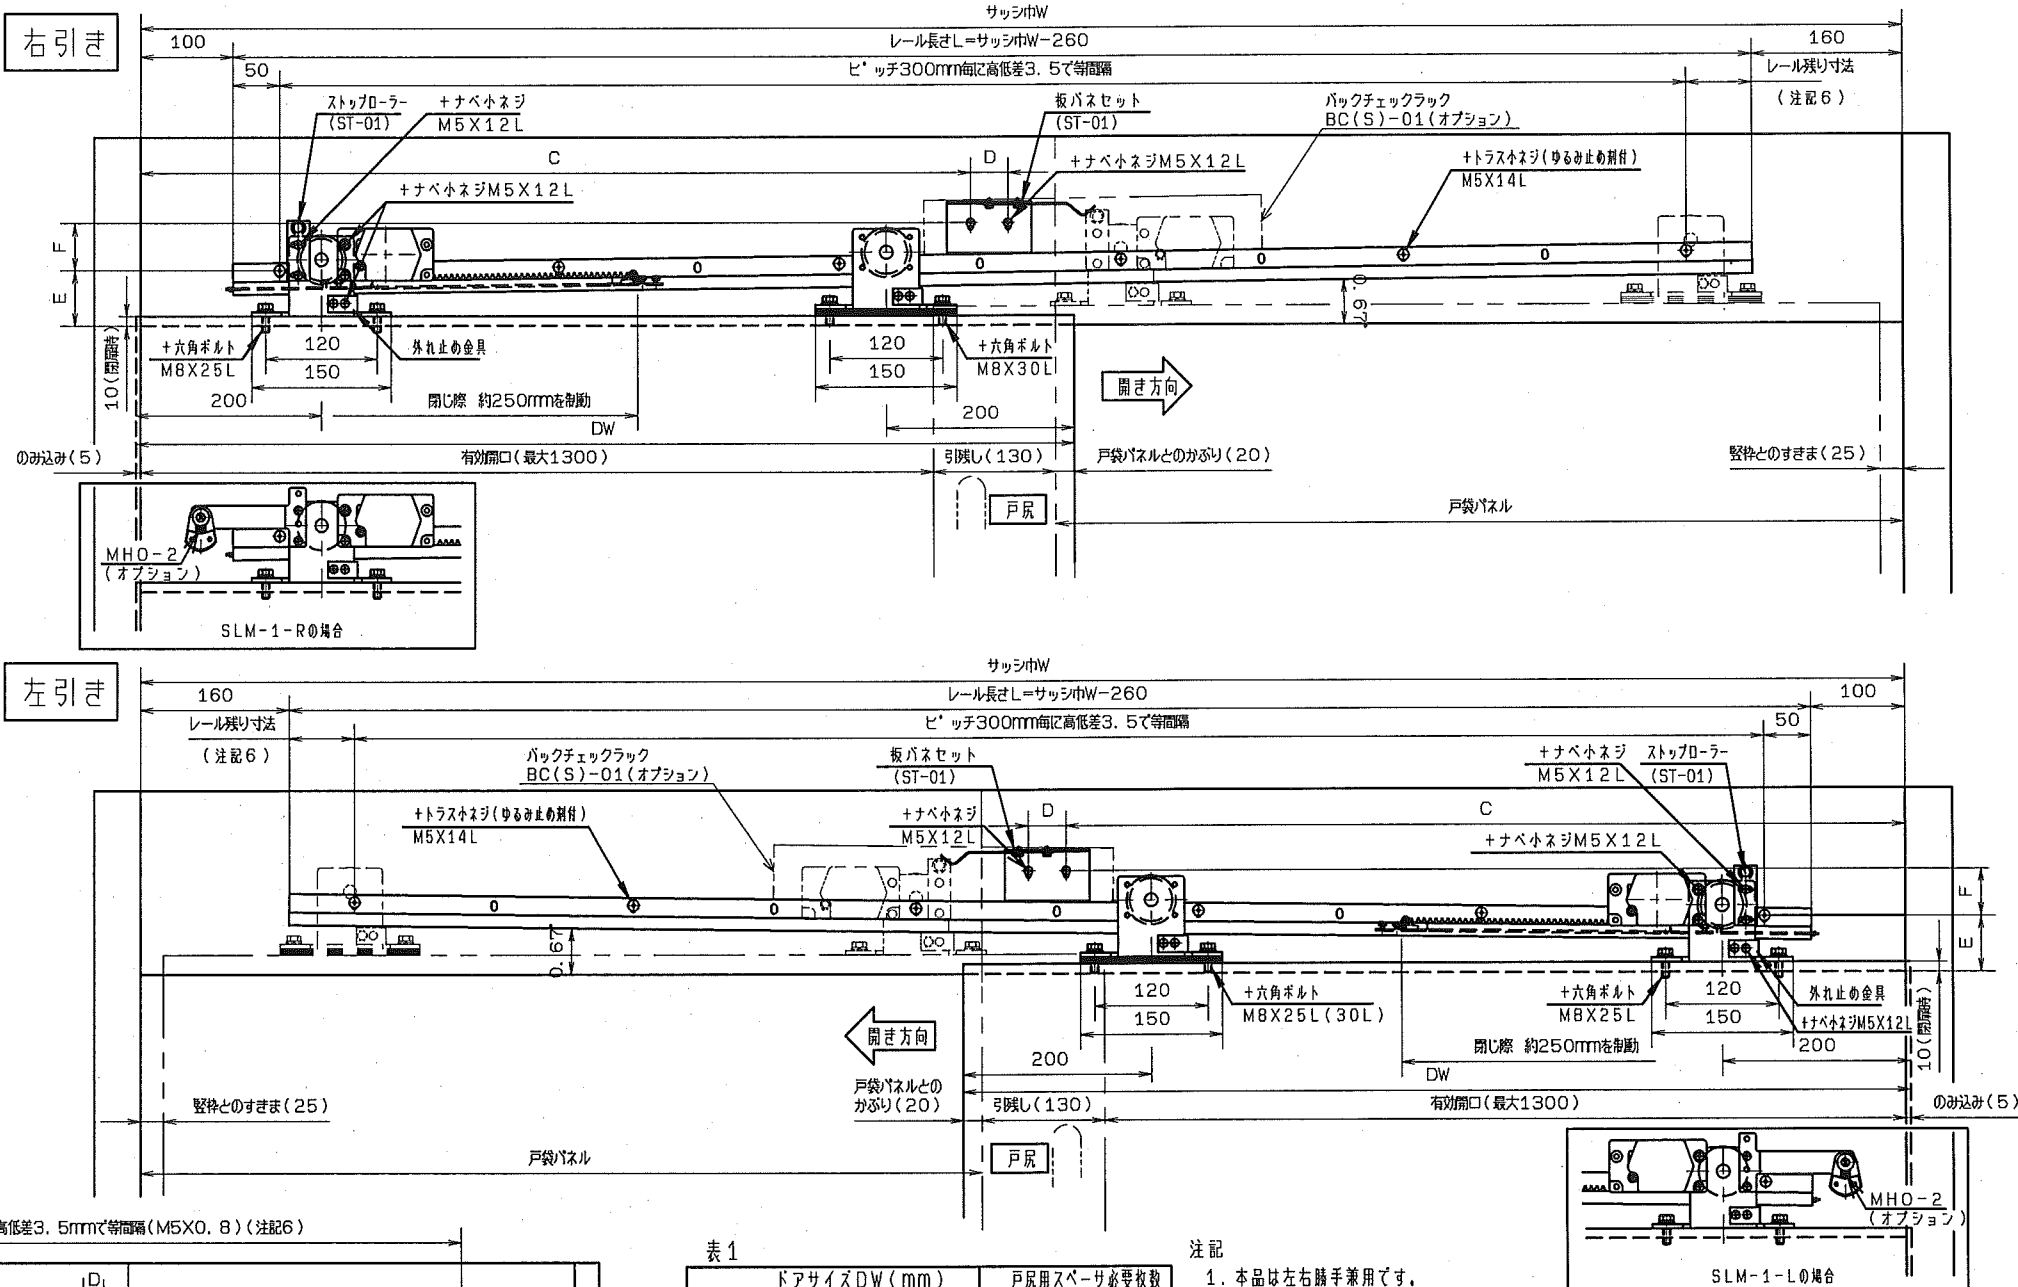
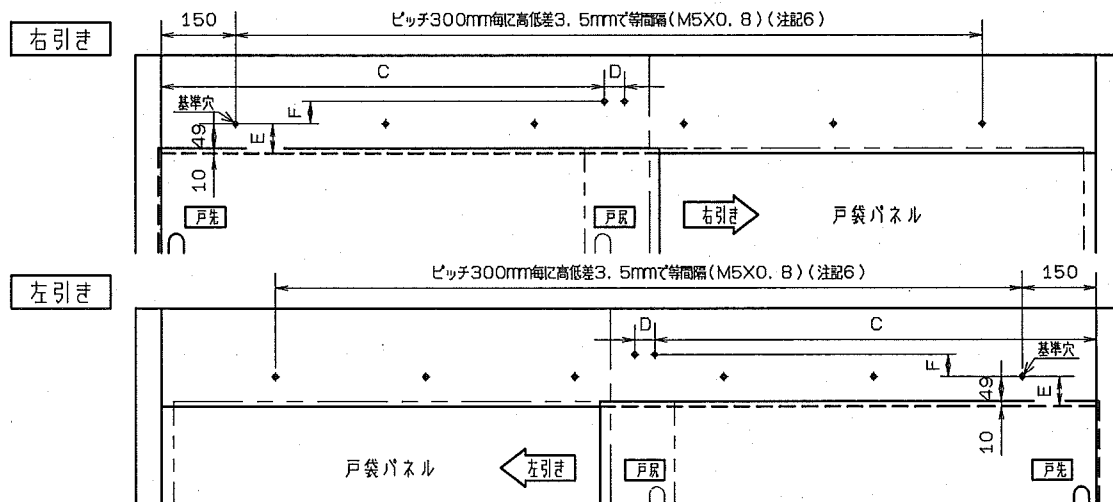


表1

ドアサイズDW(mm)	戸用スペース必要枚数
600 ^{※2} ~700	4枚
701~800	5枚
801~900	6枚
901~1000	7枚
1001~1100	8枚
1101~1200	9枚
1201~1300	10枚
1301~1450	12枚

種別	型番	適用ドアサイズ 巾X高さ(mm)	重量(kg)
ストップなし	SL-1	600 ^{※2} ~1450	10~80
ストップ付	SLS-1	X2400	
マルチホールオープン付	SLM-1		

※2 バックチェックを使用する場合の最小ドア巾は700mmとなります。
※3 バックチェックを使用の場合は130mmとなります。

注記

1. 本品は左右勝手兼用です。
2. 本図はSL-1(ストップ付)を示します。
3. SL-1には、ストップ装置及びMHO-2は同梱されていません。
4. SLM-1にはMHO-2を同梱、ストップ装置は同梱されていません。
5. 外れ止の金具は、ドアを吊込む時には取り外し、吊込み後は必ず取付けてください。
6. レールには150mmピッチで取付け穴があいていますが、取付けは戸側の基準位置から300mm毎に高低差3.5mmピッチでビス止めしてください。ただし、レール残寸法が155mm以上ある場合、最も戸側の取付け穴(300mm毎に高低差3.5mmピッチで取付け穴最終位置から150mm高低差1.8mmの位置)にも必ずビス止めしてください。
7. 戸用スペースの枚数は表1を参照してください。
8. ()内寸法は参考寸法を示します。
9. バックチェック付の場合は、型番の後にBCを追加してご指示ください。
10. 戸当りの設置については、カタログのオプションパーツのページを参照してください。

表2

種別	型番	C	D	E	F	G
板バネセット	ST-01	有効開口+40	40	59	40+(有効開口X3.5/300)	124+(有効開口X3.5/300)
バックチェックラック	BC(S)-01	有効開口+10	100		26+(有効開口X3.5/300)	124 ^{※3} +(有効開口X3.5/300)

リョービ株式会社

製品名

引戸クローザ

種別

機種

SL-1・SLS-1・SLM-1(MHO-2オプション)

作成

2018年 3月31日

改訂